

徳島県立産業観光交流センター 殿

主催者名

代表者氏名

印

避難誘導及び消火活動体制届出書

このことについては、下記のとおりとし、注意事項を厳守した運営を行います。

使用箇所	場所	アスティとくしま「多目的ホール」(3,000 m ²)
	催物名	
	使用期間	20 年 月 日() ~ 20 年 月 日()
	消防用設備の概要	別添のとおり
	避難経路	別添のとおり
緊急時の責任者氏名		
避難誘導及び消火活動に従事できる人員		名


【注意事項】

- 1 使用期間中における護岸道路への駐車は、緊急車両の通行を妨げないよう、決められた場所に駐車すること。
- 2 準備に入る前に、消火器の位置及び避難経路を確認すること。
- 3 緊急時の対応について、避難誘導及び消火活動に従事できる人と、催物開催時までに打ち合わせを行うこと。
- 4 緊急時は、事務所へ連絡すること。
- 5 誘導灯を消灯する際は、アナウンスにて来場者への周知を徹底し、非常口の事前確認等を促すこと。
- 6 誘導灯の消灯中は、出入口に誘導員を常時配置し、緊急時には直ちに点灯の指示を出すこと。
- 7 誘導灯消灯により、来場者の転倒事故等が発生した場合には、一切の責任を主催者が負うこと。

「消火器設備」及び「避難経路」図

アスティとくしま 1階平面図

(1/800)

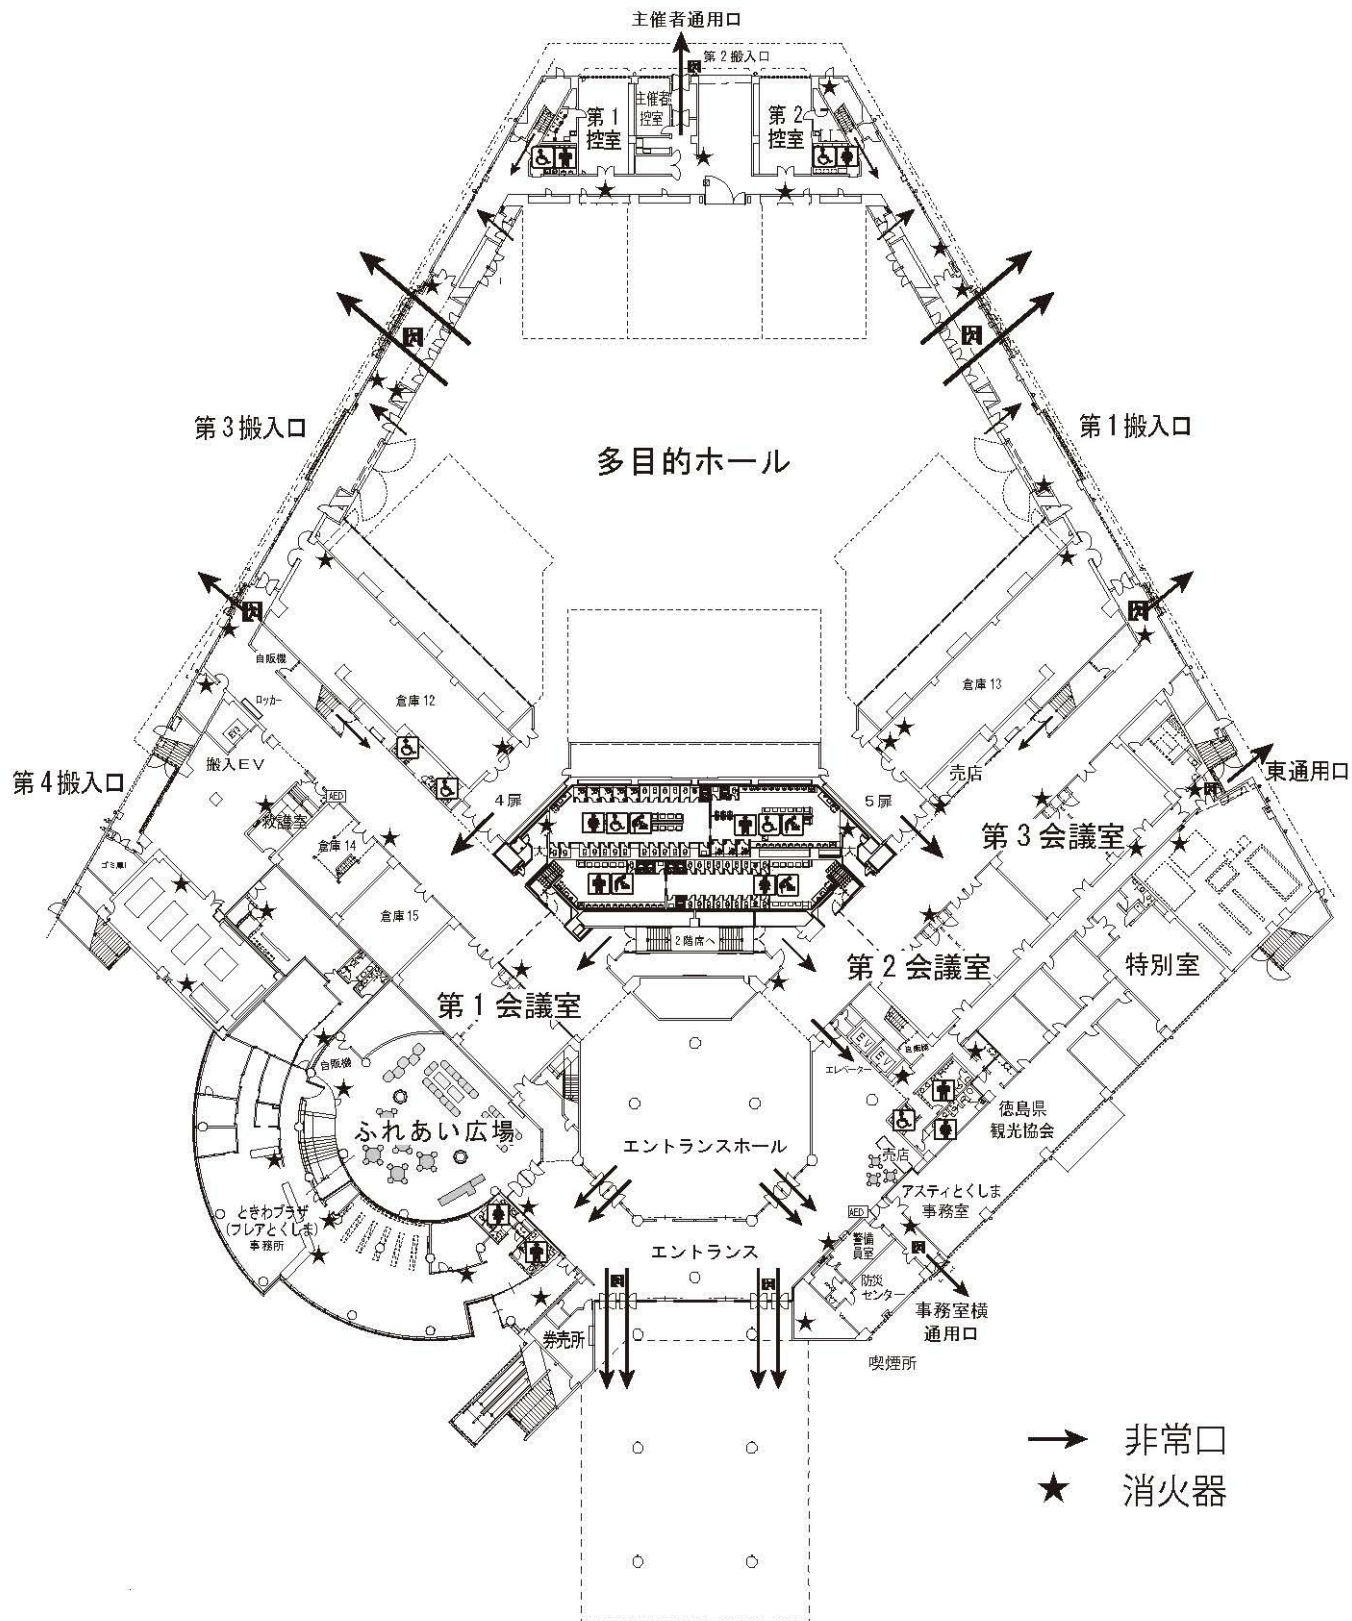


※ 避難誘導員の配置場所を記入のうえ、届出書に添付してください。

津波警報時における避難経路図

アスティとくしま 1階平面図

(1/800)

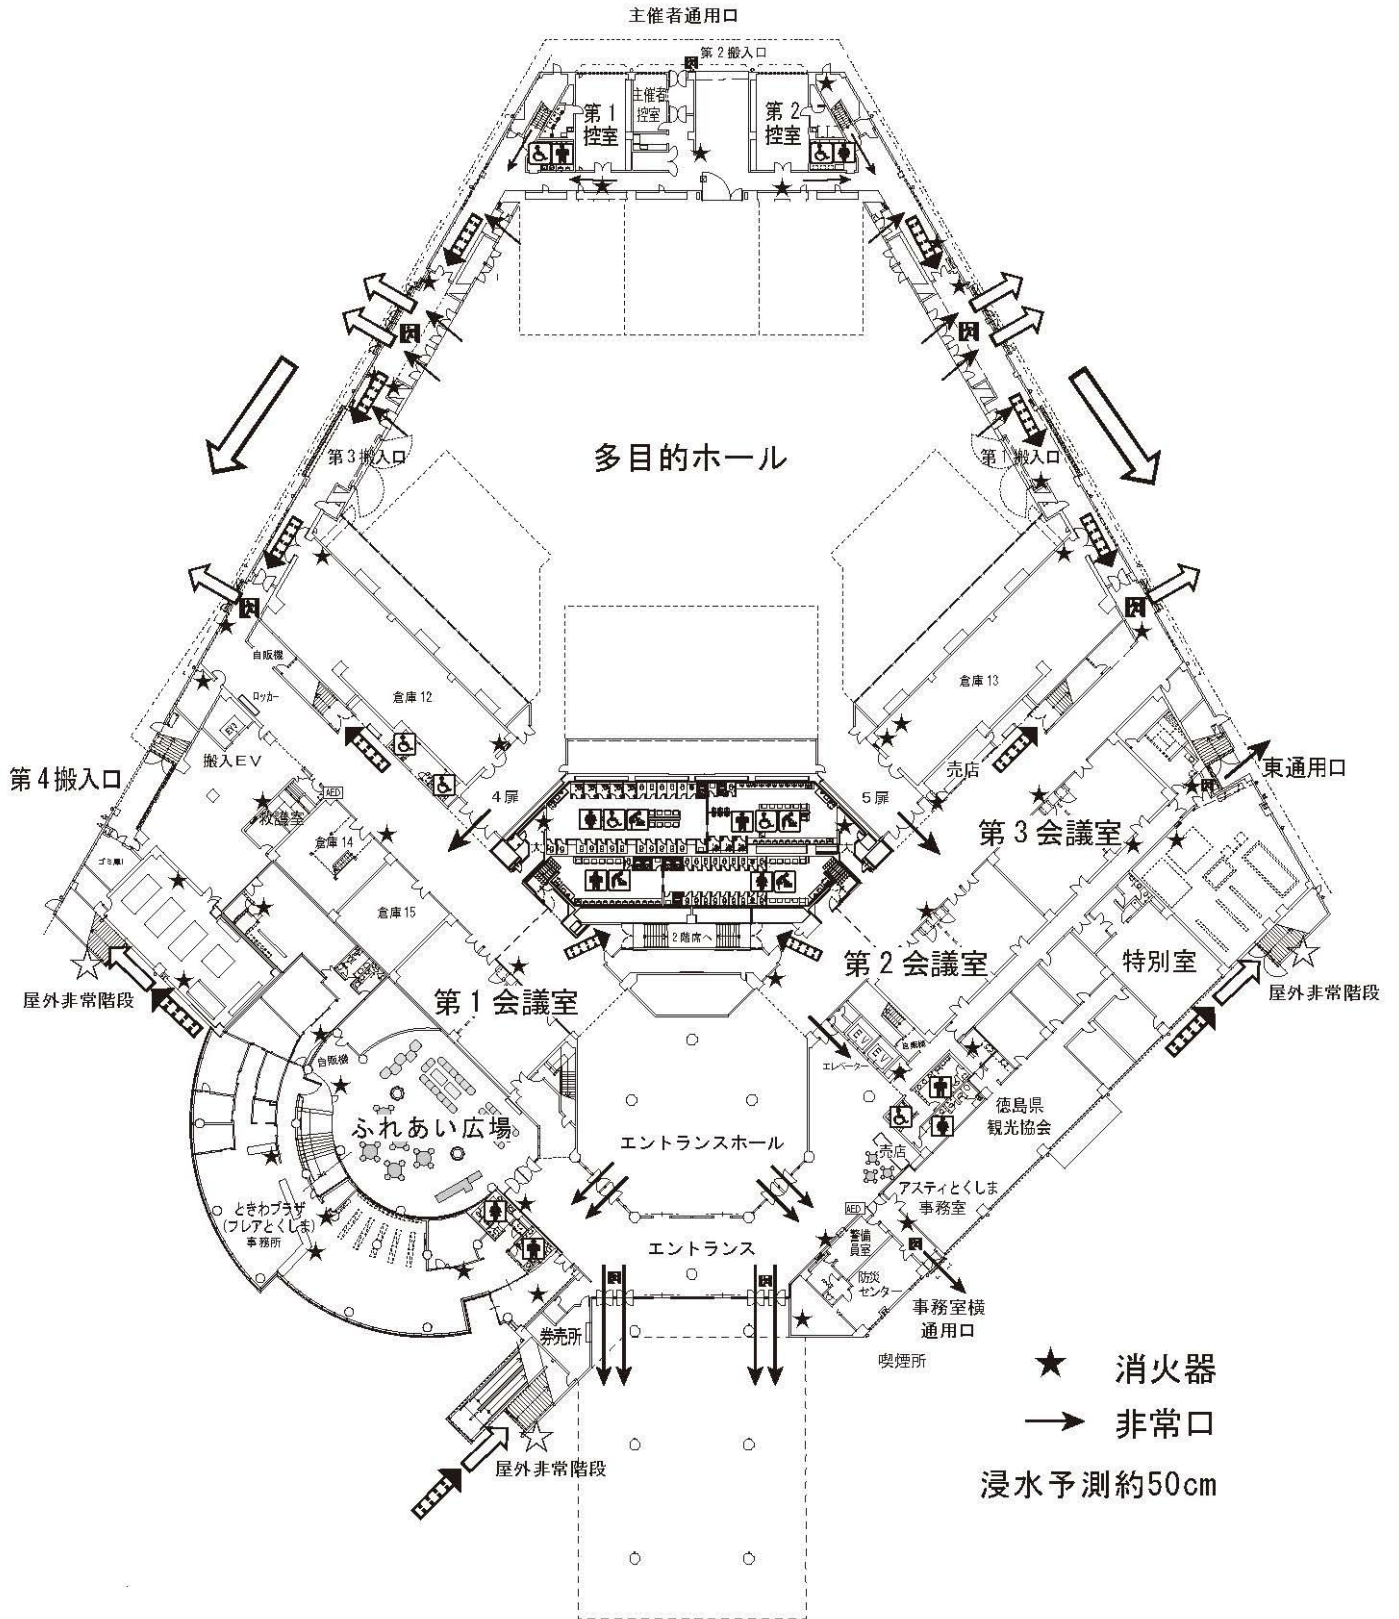

2階席を使用していない場合はアリーナから2階席へ誘導

2階席を使用している場合はアリーナから屋外非常階段☆へ誘導